


Bestuhlungspläne Schulungsraum, 1. OG

Schulungsraum 1. OG
68 m²

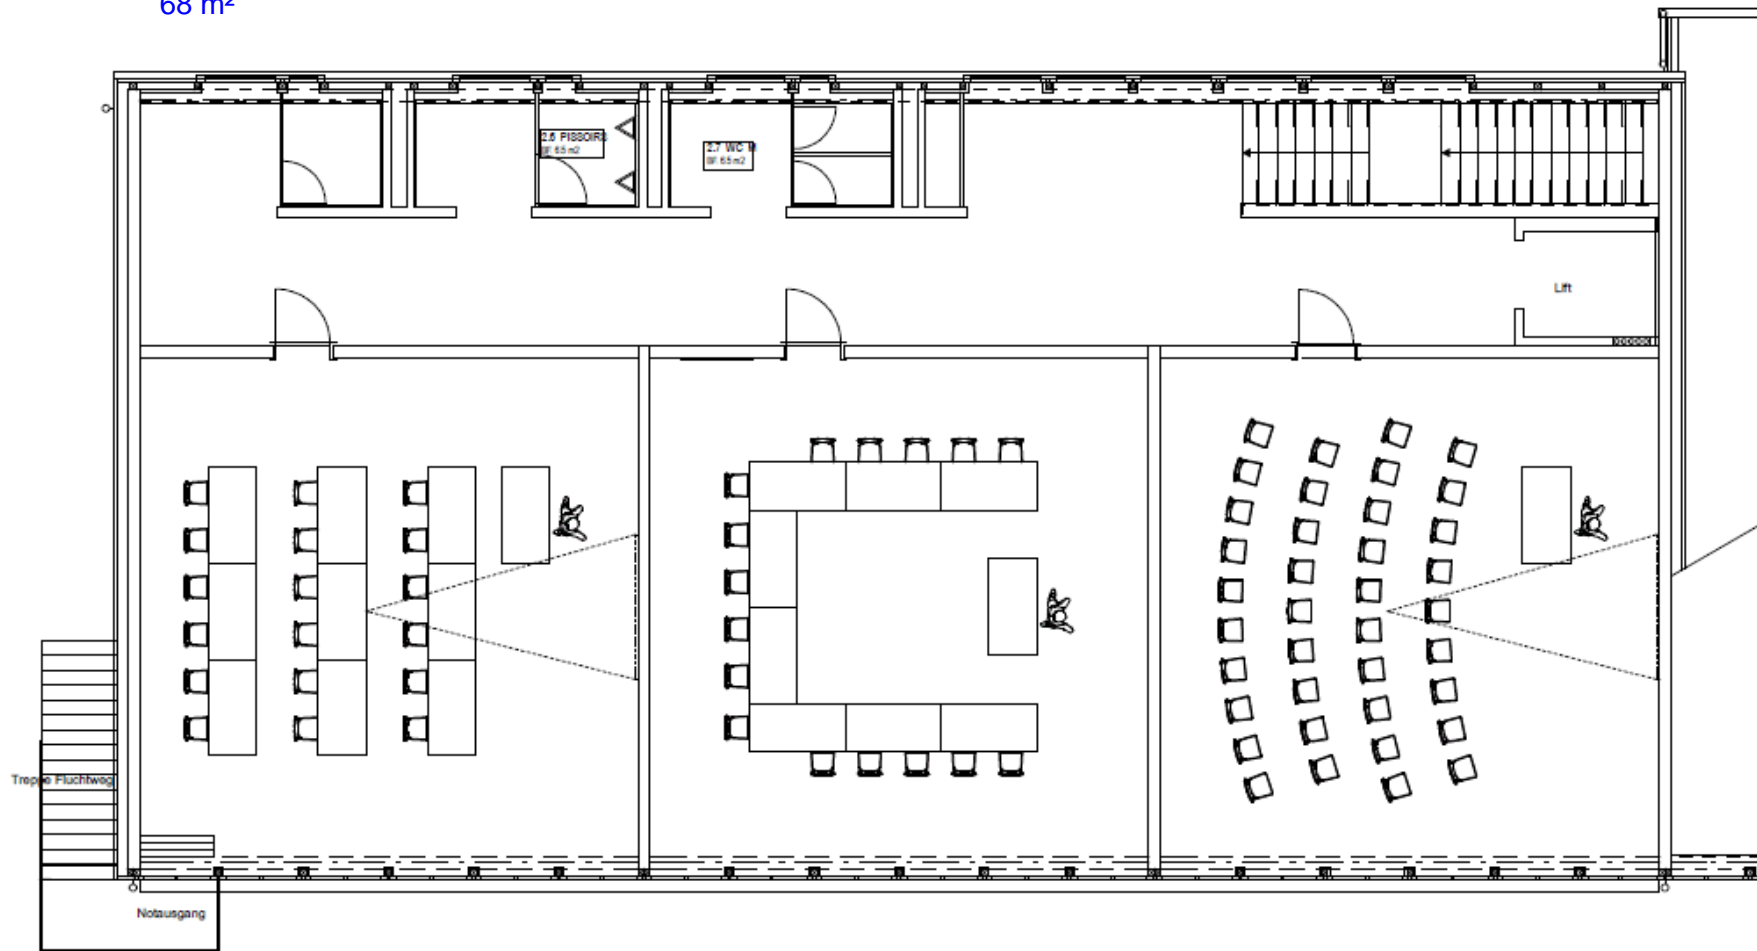

Seminar
Bestuhlung für 18 Personen

U-Form
Bestuhlung für 16 Personen

Konzert
Bestuhlung für 38 Personen

Mst. 1:150
BE 10/09